




CCI Amiens Picardie	CCI AMIENS PICARDIE 6 BOULEVARD DE BELFORT 80039 Amiens Cedex 01
REF. 10-36	PROJET DE CONSTRUCTION D'UN VILLAGE PMI NORD ZI NORD
PLAN N° 09	CELLULES BUREAUX 1 ER ETAGE COUPE BB
NCE	
Date: 09/01/01	
Auteur: P. M.	
Vérifier: P. M.	
N°	
1	

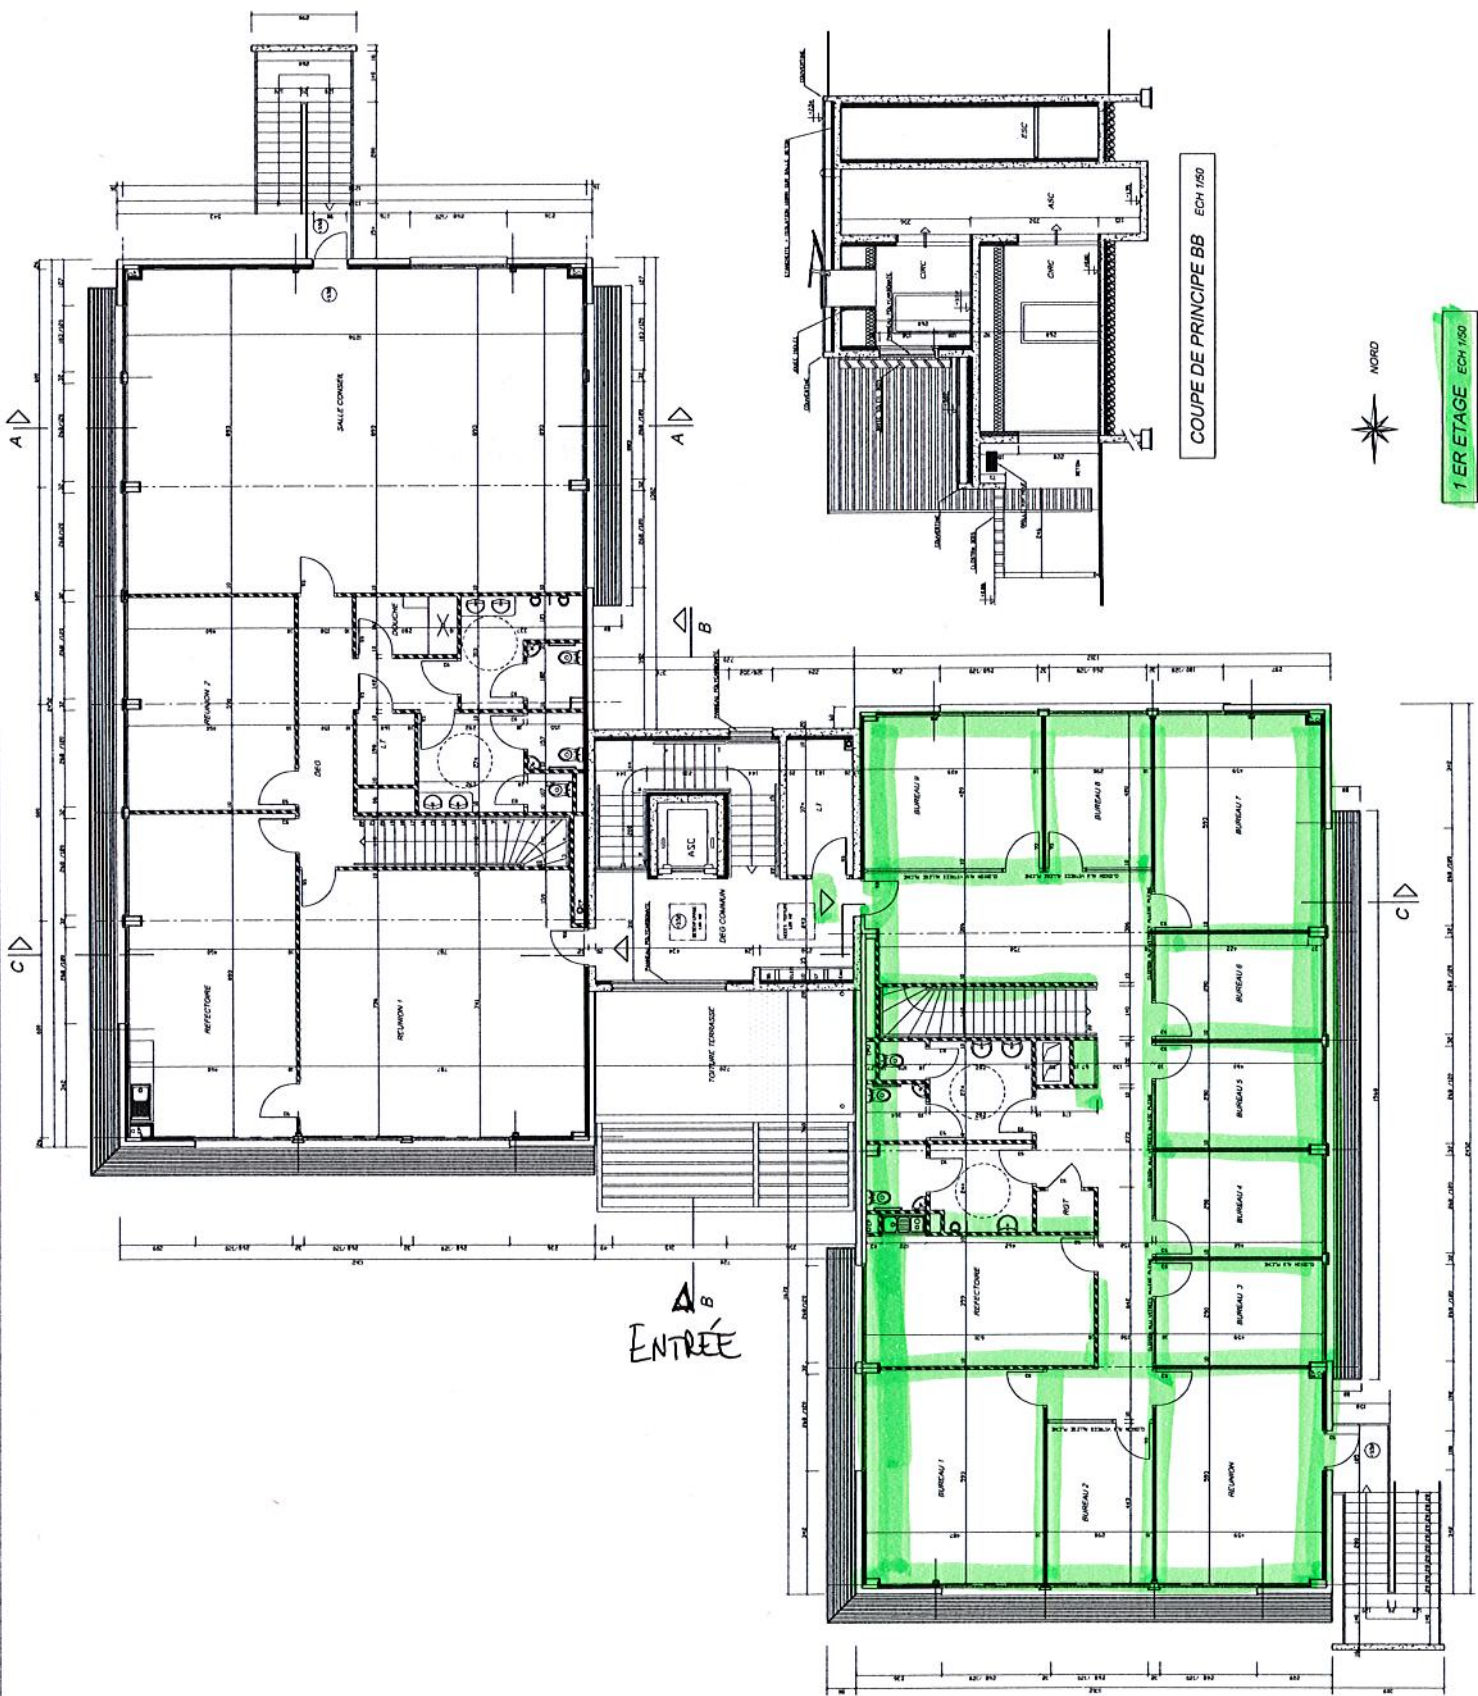

1 ER ETAGE ECH 1/50

COUPE DE PRINCIPE BB ECH 1/50

ATELIER DES MAÎTRES
21000 BAILLY - ARCHITECTE B.P. 10
Tél. 03 20 92 02 06 - Fax 03 20 92 02 74
E-mail: baillay@orange.fr