
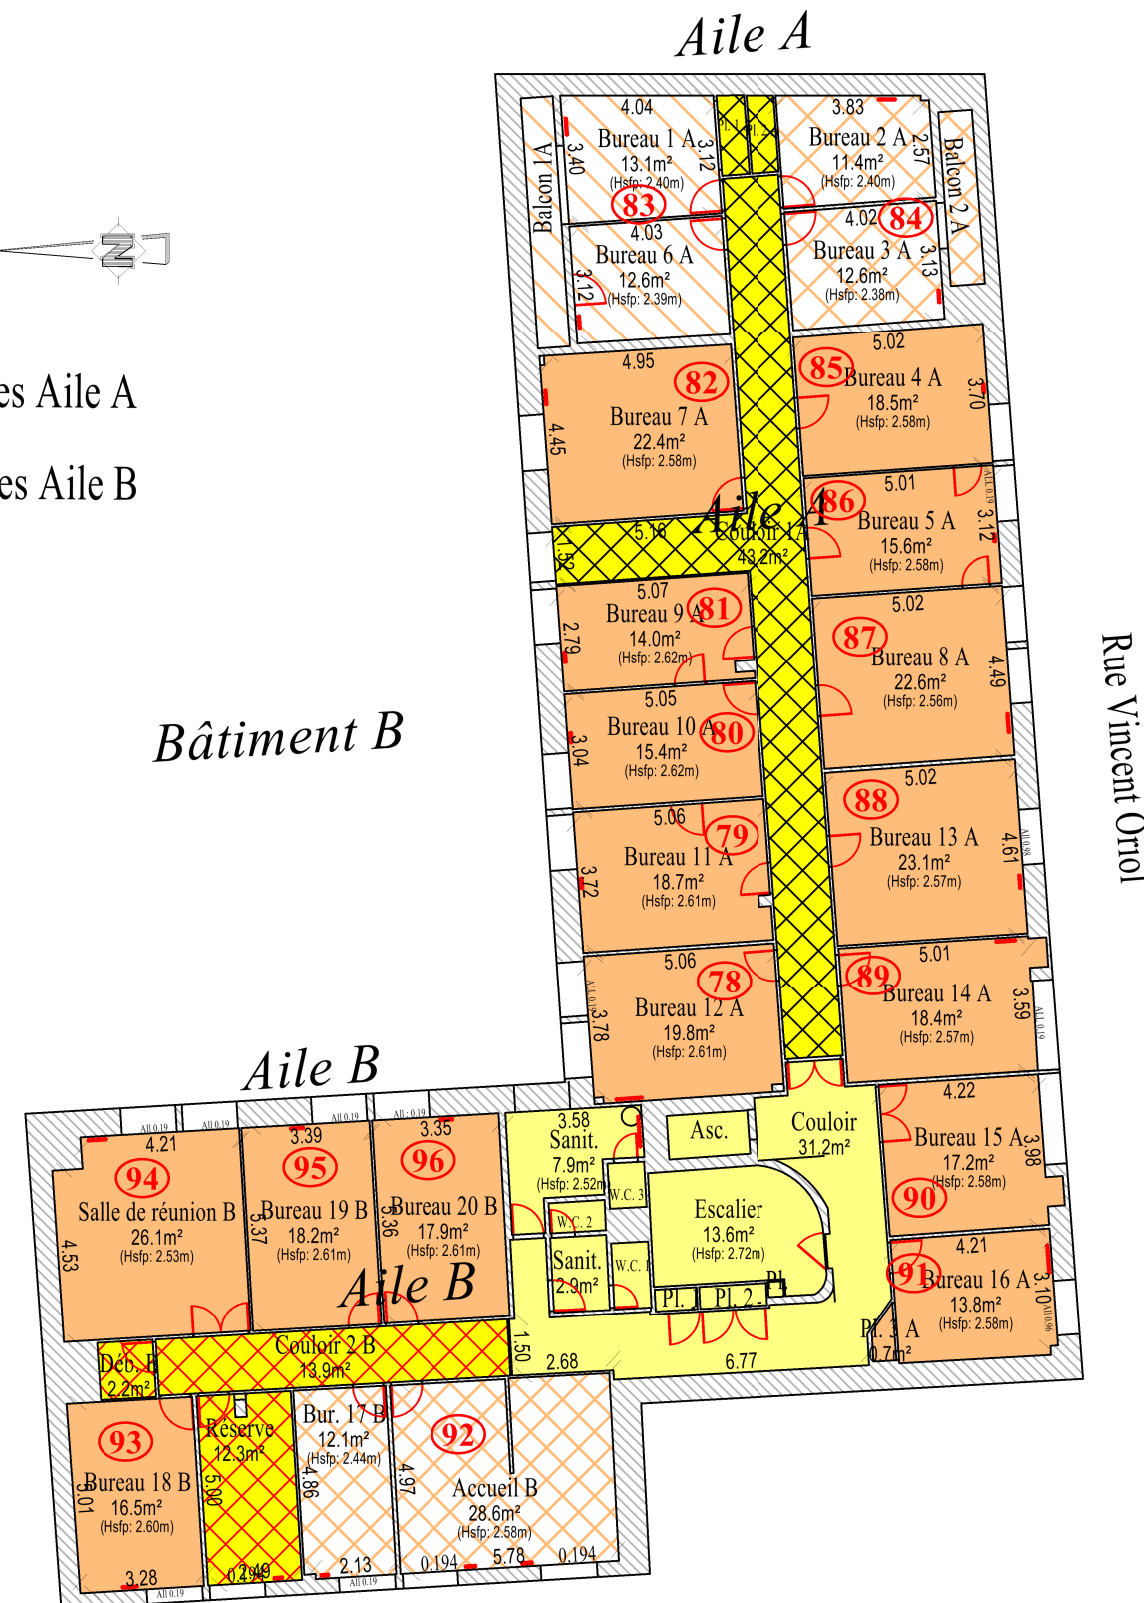


Légende :

-  Parties Communes
-  Lots 78 à 96
-  Lots 83,84 et 92
-  Parties Communes spéciales Aile A
-  Parties Communes spéciales Aile B

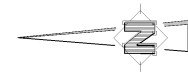

Récapitulatif des Pièces Aile A

Désignation	Surf. (Tot=316.26m ²)
Bureau 1 A	13.1 m ²
Bureau 2 A	11.4 m ²
Bureau 3 A	12.6 m ²
Bureau 4 A	18.5 m ²
Bureau 5 A	15.6 m ²
Bureau 6 A	14.0 m ²
Bureau 7 A	22.4 m ²
Bureau 8 A	22.6 m ²
Bureau 9 A	14.0 m ²
Bureau 10 A	15.4 m ²
Bureau 11 A	18.7 m ²
Bureau 12 A	19.8 m ²
Bureau 13 A	23.1 m ²
Bureau 14 A	18.4 m ²
Bureau 15 A	17.2 m ²
Bureau 16 A	13.8 m ²
Placard 3 A	0.7 m ²
Placard 1 A	1.5 m ²
Placard 2 A	1.5 m ²
Couloir 1 A	43.2 m ²

Récapitulatif des Pièces Aile B

Désignation	Surf. (Tot=147.88m ²)
Accueil B	28.6 m ²
Bureau 17 B	12.1 m ²
Bureau 20 B	17.9 m ²
Bureau 19 B	18.2 m ²
Salle de réunion B	26.1 m ²
Bureau 18 B	16.5 m ²
Débarras B	2.2 m ²
Couloir 2 B	13.9 m ²
Réserve	12.3 m ²

Parties Communes

Désignation	Surf. (Tot=64.17m ²)
Ascenseur	2.5 m ²
Couloir	31.2 m ²
Escalier	13.6 m ²
Local E.C.S.	0.2 m ²
Placard	0.2 m ²
Placard 1	0.6 m ²
Placard 2	1.0 m ²
Sanitaires	7.9 m ²
Sanitaires	2.9 m ²
W.C. 1	1.7 m ²
W.C. 2	1.2 m ²
W.C. 3	1.2 m ²